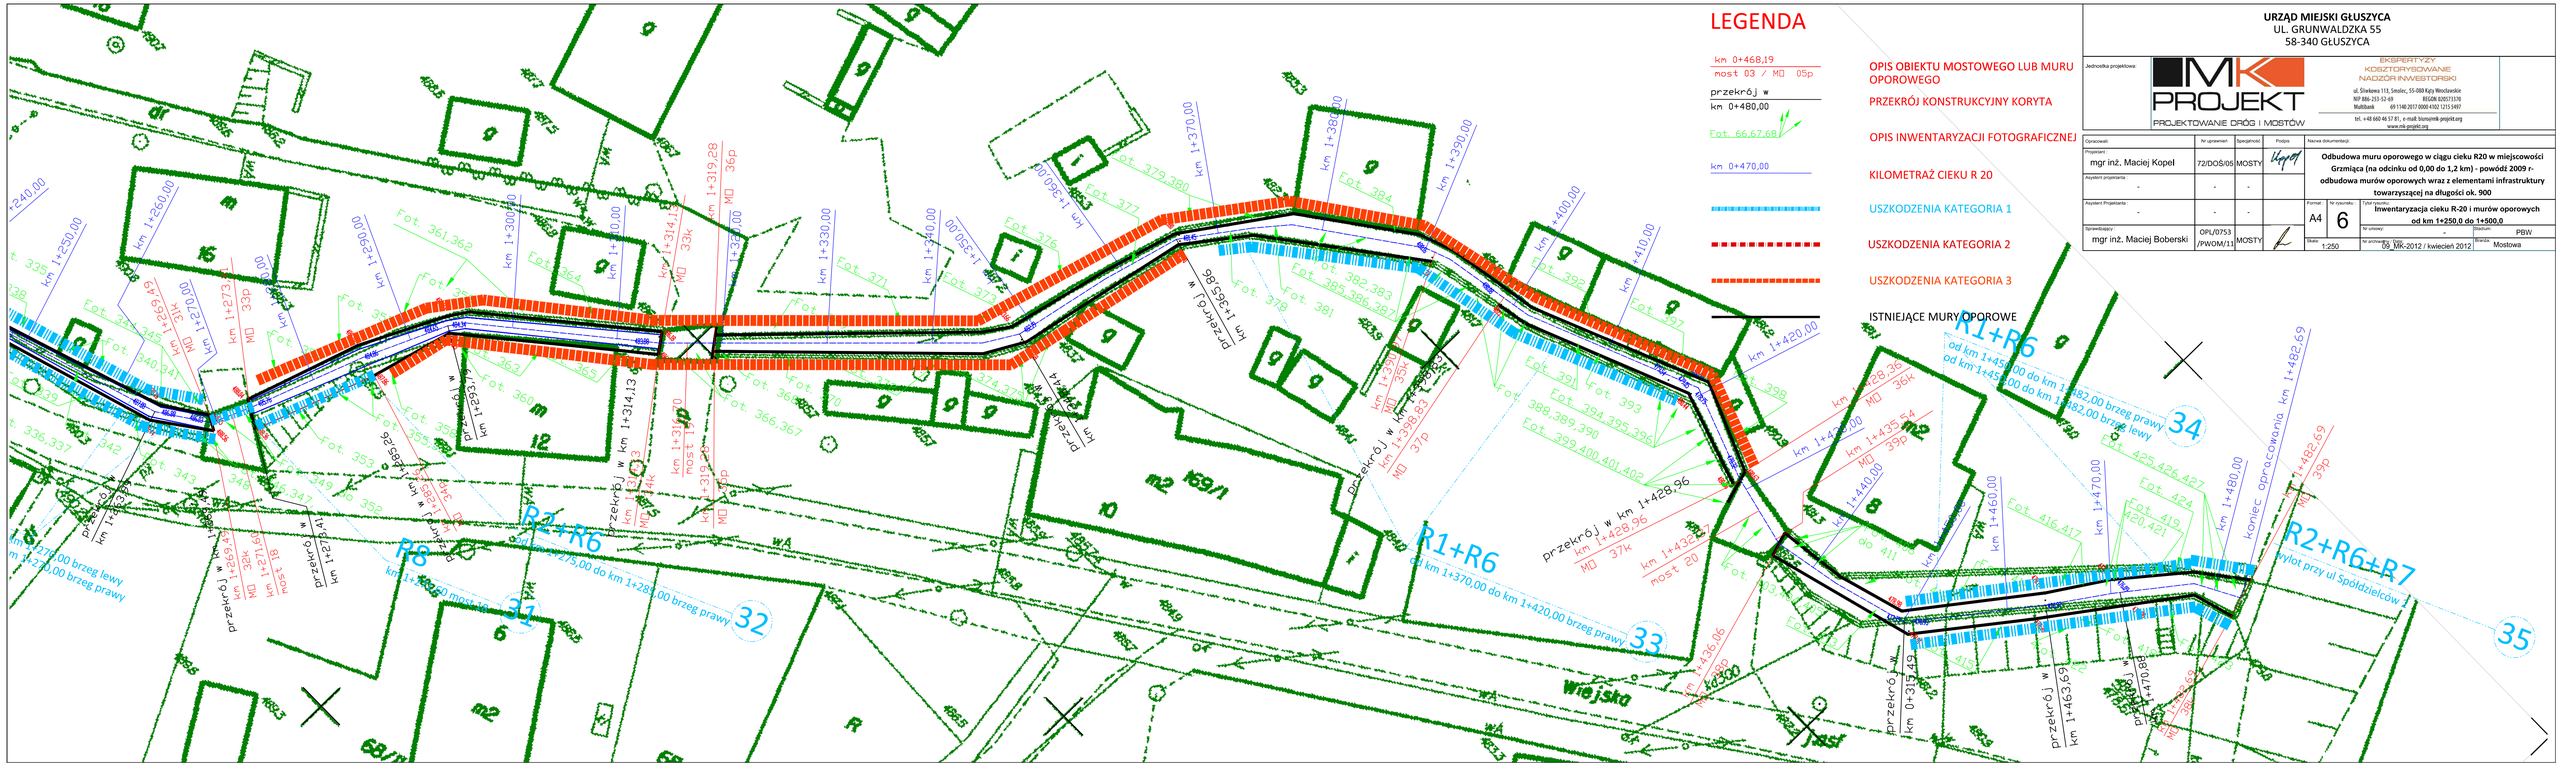

LEGENDA

km 0+468,19 / most 03 / MO 05p	OPIS OBIEKTU MOSTOWEGO LUB MURU OPOROWEGO
przekrój w km 0+480,00	PRZEKRÓJ KONSTRUKCYJNY KORYTA
Fot. 66,67,68	OPIS INWENTARYZACJI FOTOGRAFICZNEJ
km 0+470,00	KILOMETRAŻ CIEKU R 20
	USZKODZENIA KATEGORIA 1
	USZKODZENIA KATEGORIA 2
	USZKODZENIA KATEGORIA 3
	ISTNIEJĄCE MURY OPOROWE

URZĄD MIEJSKI GŁUSZYCA
UL. GRUNWALDZKA 55
58-340 GŁUSZYCA

Jednostka projektowa:

MK PROJEKT
PROJEKTOWANIE DRÓG I MOSTÓW

EKSPERTYZY
KOSZTORYSOWANIE
NADZÓR INWESTORSKI

ul. Śliwkowa 113, Smolec, 55-080 Kąty Wrocławskie
NIP 886-255-52-69 REGON 020573370
Multibank 69 1140 2017 0000 4102 1215 5407
tel. +48 660 46 57 81, e-mail: biuro@mk-projekt.org
www.mk-projekt.org

Opracował:	Nr uprawnień	Specjalność	Podpis	Nazwa dokumentacji
Projektant: mgr inż. Maciej Kopel	72/DOS/05	MOSTY	Kopel	**Odbudowa muru oporowego w ciągu cieku R20 w miejscowości Grzmiąca (na odcinku od 0,00 do 1,2 km) - powódź 2009 r- odbudowa murów oporowych wraz z elementami infrastruktury towarzyszącej na długości ok. 900**
Asystent projektanta: -	-	-		
Asystent Projektanta: -	-	-		
Sprawdzający: mgr inż. Maciej Boberski	OPL/0753 /PWOM/11	MOSTY		

Format	Nr rysunku	Tytuł rysunku
A4	6	**Inwentaryzacja cieku R-20 i murów oporowych od km 1+250,0 do 1+500,0**

Skala	Nr umowy	Stadium
1:250	-	PBW

Nr archiwalny	Branża
09_MK-2012 / kwiecień 2012	Mostowa