


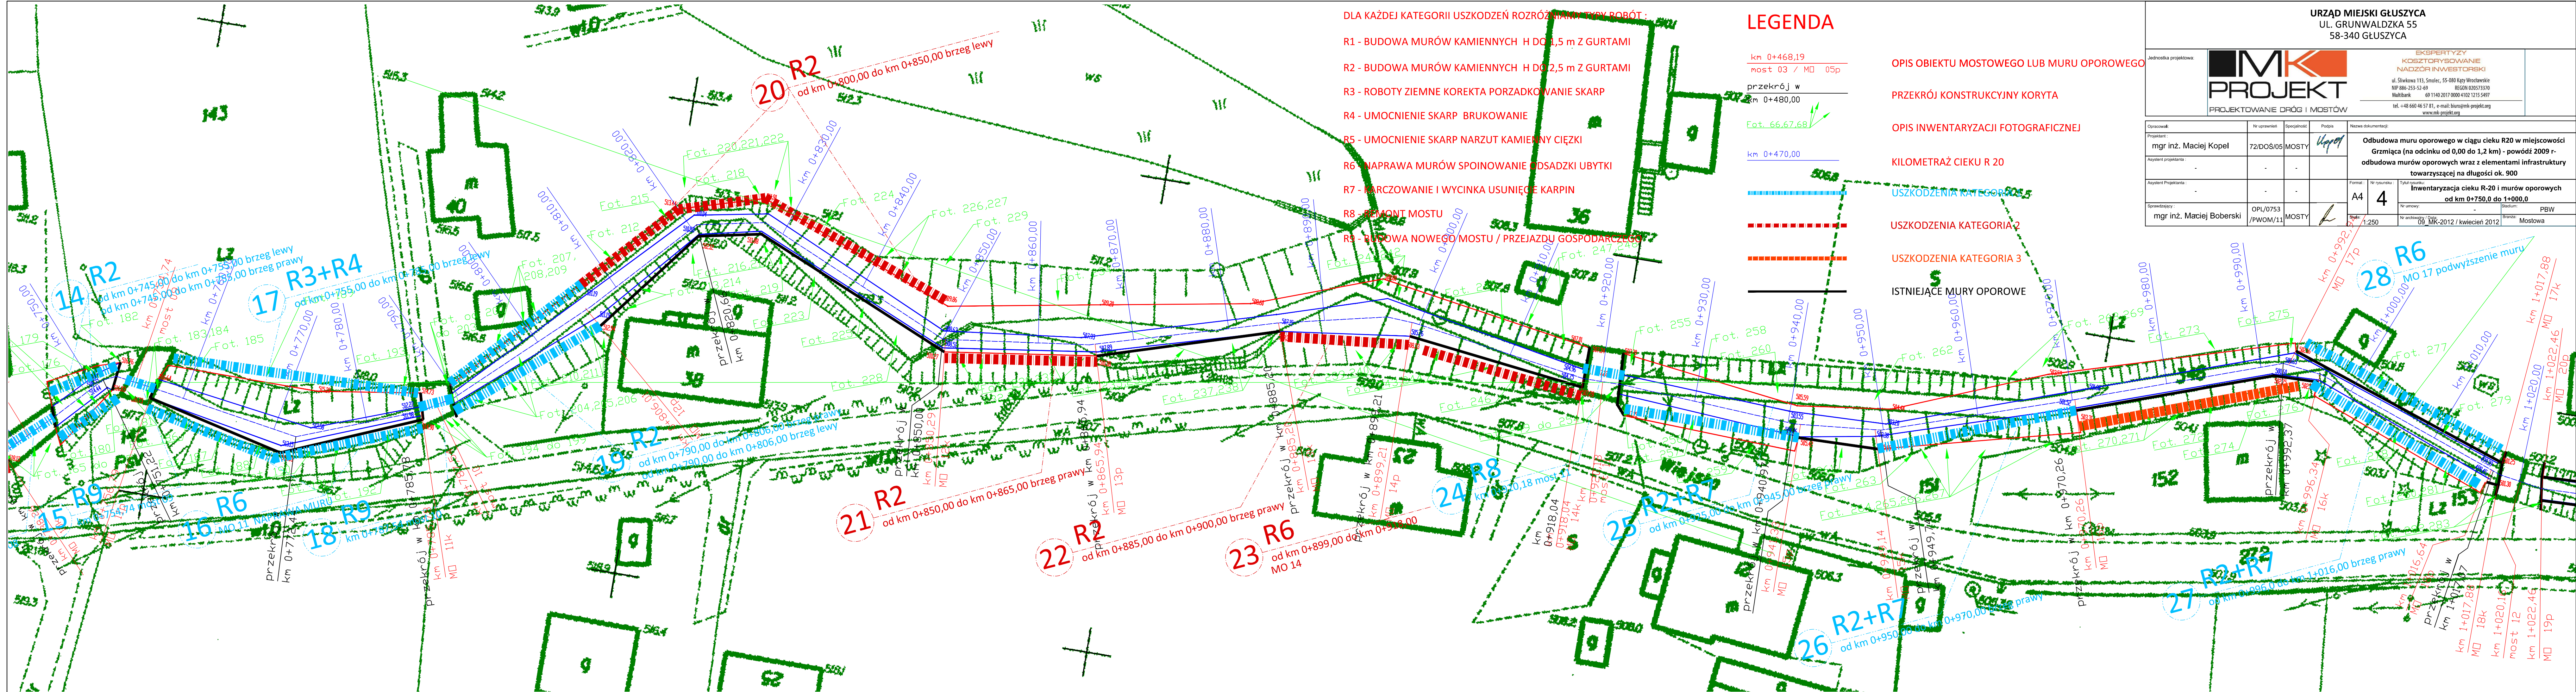

DLA KAŻDEJ KATEGORII USZKODZEŃ ROZRÓŻNIAJMY TYPIY ROBÓT :

- R1 - BUDOWA MURÓW KAMIENNYCH H DO 1,5 m Z GURTAMI
- R2 - BUDOWA MURÓW KAMIENNYCH H DO 2,5 m Z GURTAMI
- R3 - ROBOTY ZIEMNE KOREKTA PORZĄDKOWANIE SKARP
- R4 - UMCOCNIENIE SKARP BRUKOWANIE
- R5 - UMCOCNIENIE SKARP NARZUT KAMIEŃNY CIĘŻKI
- R6 - NAPRAWA MURÓW SPOINOWANIE ODSADZKI UBYTKI
- R7 - MARCZOWANIE I WYCINKA USUNIĘCIE KARPIN
- R8 - REMONT MOSTU
- R9 - BUDOWA NOWEGO MOSTU / PRZEJAZDU GOSPODARCZEGO

LEGENDA

km 0+468,19

most 03 / MD 05p

przekrój w

km 0+480,00

Fot. 66,67,68

km 0+470,00

USZKODZENIA KATEGORIA 1

USZKODZENIA KATEGORIA 2

USZKODZENIA KATEGORIA 3

ISTNIEJĄCE MURY OPOROWE

OPIS OBIEKTU MOSTOWEGO LUB MURU OPOROWEGO

PRZĘKRÓJ KONSTRUKCYJNY KORYTA

OPIS INWENTARYZACJI FOTOGRAFICZNEJ

KILOMETRAŻ CIEKU R 20

USZKODZENIA KATEGORIA 1

USZKODZENIA KATEGORIA 2

USZKODZENIA KATEGORIA 3

ISTNIEJĄCE MURY OPOROWE

URZĄD MIEJSKI GŁUSZYCA
UL. GRUNWALDZKA 55
58-340 GŁUSZYCA

Jednostka projektowa:



EKSPERTYZY
KOSZTORYSOWANIE
NADZÓR INWESTORSKI
ul. Śliwkowa 113, Smolec, 55-080 Kąty Wrocławskie
NIP 886-253-52-69 REGON 020573370
Multibank 69 1140 2017 0000 4102 1215 5497
tel. +48 660 46 57 81, e-mail: biuro@imk-projekt.org
www.imk-projekt.org

Opis obiektu:

Nr uprawnień:

Specjalność:

Podpis:

mgr inż. Maciej Kopel

72/DOŚ/05

MOSTY

Asystent projektanta:

Asystent projektanta:

Sprawdzający:

mgr inż. Maciej Boberski

OPL/0753

/PWOM/11

MOSTY

Nazwa dokumentacji:

Obdukcja muru oporowego w ciągu cieku R20 w miejscowości

Grzmiąca (na odcinku od 0,00 do 1,2 km) - powódź 2009 r.

obdukcja murów oporowych wraz z elementami infrastruktury

towarzyszącej na długości ok. 900

Format:

Nr rysunku:

A4

4

Tytuł rysunku:

Inwentaryzacja cieku R-20 i murów oporowych

od km 0+750,0 do 1+000,0

Nr umowy:

09_MK-2012 / kwiecień 2012

Stadium:

PBW

Skala:

1:250

Nr archiwizacji / Data:

09_MK-2012 / kwiecień 2012

Branda:

Mostowa