


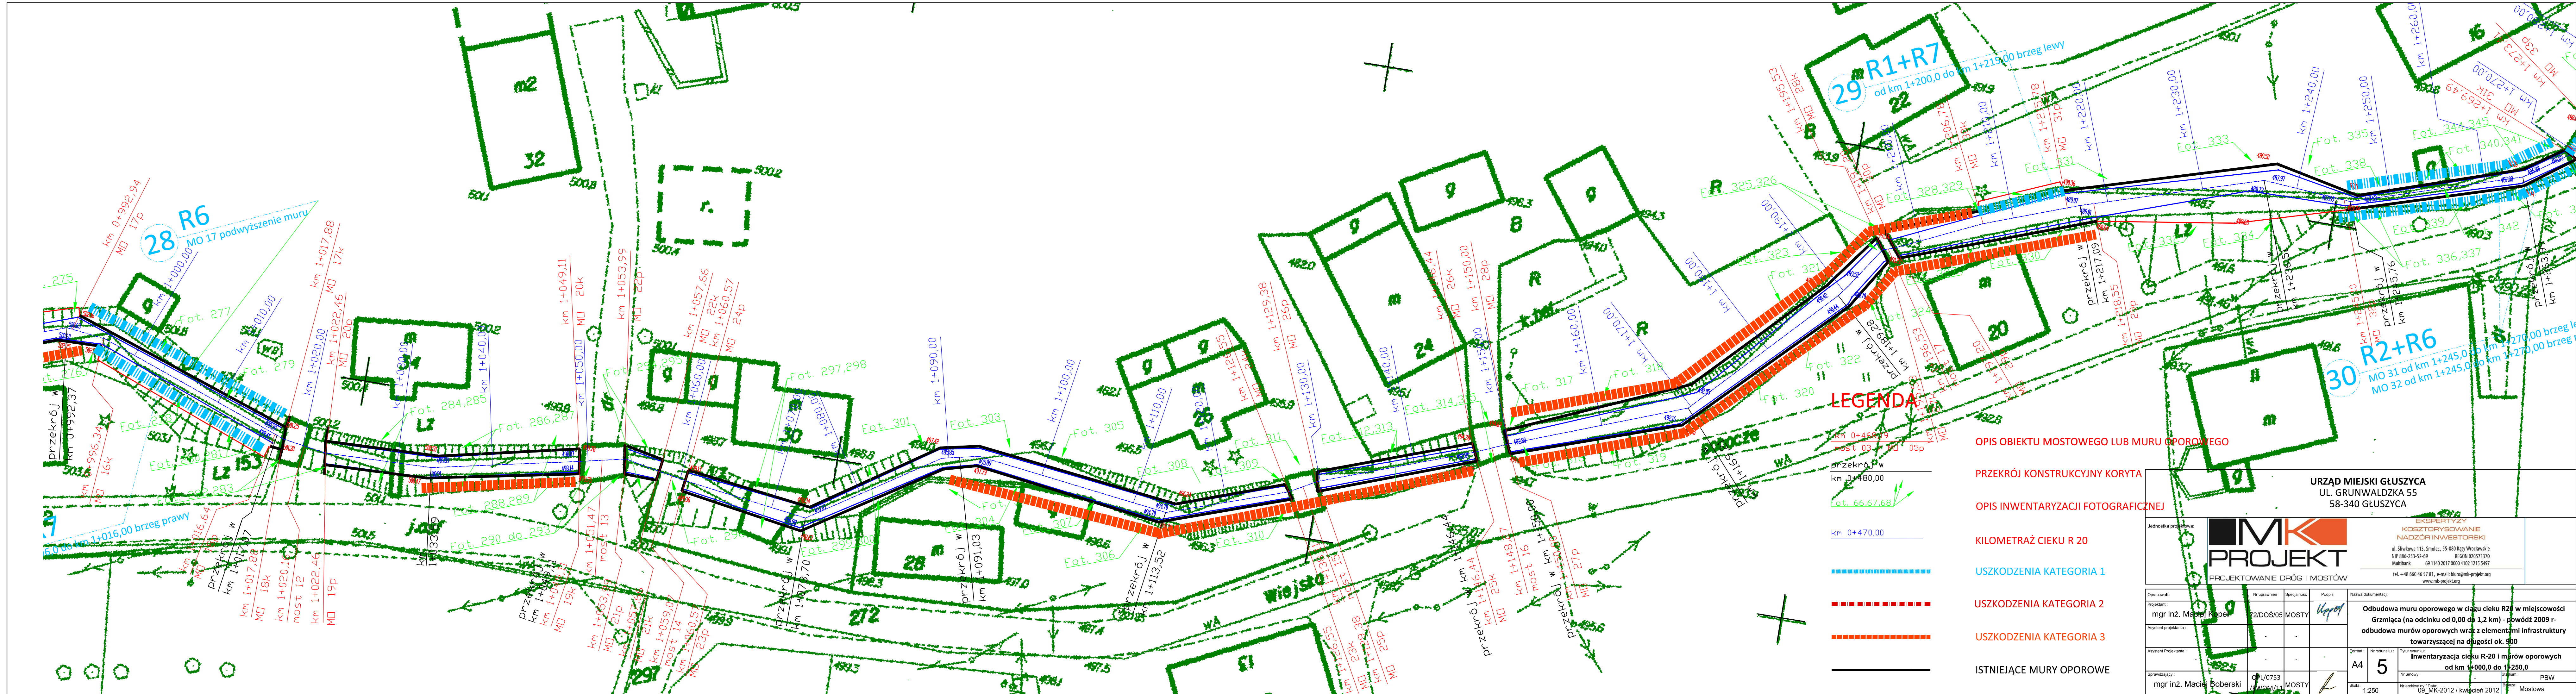

LEGENDA

- OPIS OBIEKTU MOSTOWEGO LUB MURU OPOROWEGO
- PRZĘKRÓJ KONSTRUKCYJNY KORYTA
- OPIS INWENTARYZACJI FOTOGRAFICZNEJ
- KILOMETRAŻ CIEKU R 20
- USZKODZENIA KATEGORIA 1
- USZKODZENIA KATEGORIA 2
- USZKODZENIA KATEGORIA 3
- ISTNIEJĄCE MURY OPOROWE

URZĄD MIEJSKI GŁUSZYCA
UL. GRUNWALDZKA 55
58-340 GŁUSZYCA

IMK PROJEKT

PROJEKTOWANIE DRÓG I MOSTÓW

Ekspertyzy
Kosztyrowanie
Nadzór inwestorski

ul. Świerkowa 113, Smolec, 55-080 Katy Wrocławskie
NIP 886-253-52-69 REGON 020573370
Mikubank 69 1140 2017 0000 4102 1215 5497
tel. +48 660 46 57 81, e-mail: biuro@imk-projekt.org
www.imk-projekt.org

Opis obiektu:	Nr uprawnień:	Specjalność:	Podpis:	Nazwa dokumentacji:
Projektant:	mgr inż. Maciej Kopeć	72/DOŚ/05	MOSTY	Odbudowa muru oporowego w ciągu cieku R20 w miejscowości Grzmiąca (na odcinku od 0,00 do 1,2 km) - powódź 2009 r. - odbudowa murów oporowych wraz z elementami infrastruktury towarzyszącej na długości ok. 900
Asystent projektanta:				
Asystent projektanta:				
Sprawdzający:	mgr inż. Maciej Boberski	09/0753	MOSTY	Inwentaryzacja cieku R-20 i murów oporowych od km 1+000,0 do 1+250,0
Skala:	1:250	Nr archiwizacji / Data:	09.07.2012 / kwiecień 2012	Skala: 1:250